

#7993

NYBYGGET BOLIGKOMPLEKS NÆR LA SERENA GOLF, LOS ALCAZARES

📍 Los Alcazares, Murcia

€325,000





Oversigt

Specifikationer

Soveværelser

 2

Badeværelser

 2

Boligareal

 88 m²

Type

Uoverdækket veranda

Lejlighed

74 m²

Status

Energimærke

Indflytningsklar

 B

Beskrivelse

NYBYGGET BOLIGKOMPLEKS NÆR LA SERENA GOLF, LOS ALCAZARES Dette fantastiske kompleks vil bestå af 244 lejligheder med 2 og 3 soveværelser, fordelt på 8 blokke og 20 private villaer. Moderne lejligheder i 3 etager (stueetage plus 2), stueetage med dejlige haver, og nogle af dem med privat swimmingpool og anden sal med dejlige terrasser og private solarier. Hjørnelejligheder (4 pr. etage) og lejligheder på øverste etage har 3 soveværelser og resten 2 soveværelser. Østvendte ejendomme med udsigt til fællesområderne og vestvendte med vidunderlig udsigt over golfbanen. Kompleks med fælles pool og fællesområder. Hver lejlighed har sin egen parkeringsplads og privat opbevaring i kælderen, inkluderet i prisen. Bolig beliggende i en frontlinje af den prestigefyldte golfbane "La Serena Golf". Denne golfbane er velkendt for sine søer og vegetation, der fletter sig sammen med golfbanen. Der er vand og søer på 16 af de 18 huller, men hele banen er designet til at tilbyde golfspilleren forskellige strategier på hvert hul. Et andet aspekt, der gør denne golfbane unik, er, at den er forbundet med byens centrum til fods, hvilket er umuligt at finde andre steder, hvor man kan nyde roen og skønheden i området uden at give afkald på de tjenester, som Los Alcázares tilbyder. Los Alcázares er et enestående område på Costa Cálida kun 25 minutter fra Murcia lufthavn og 55 minutter fra Alicante lufthavn. Området er forbundet via motorvej med byerne Cartagena, Murcia og Alicante og resten af strandene på Costa Cálida og Costa Blanca.

Plantegninger



2 nd. FLOOR



SOLARIUM

BLOCK 5

HOUSE 156-157-158-159-160



BUILT SURFACE (Terrace 100%)	88.50 m²
LIVING ROOM KITCHEN	29.50 m²
BEDROOM 1	12.50 m²
BEDROOM 2	9.70 m²
BATHROOM 1	3.80 m²
BATHROOM 2	3.50 m²
TERRACE (100%)	18.00 m²
HALL	3.00 m²
TOTAL USABLE SURFACE	80.00 m²
SOLARIUM (100%)	56.00 m²




2 nd. Floor



Solarium

DIN A3 (1/75)

0 1 2 3 4 5

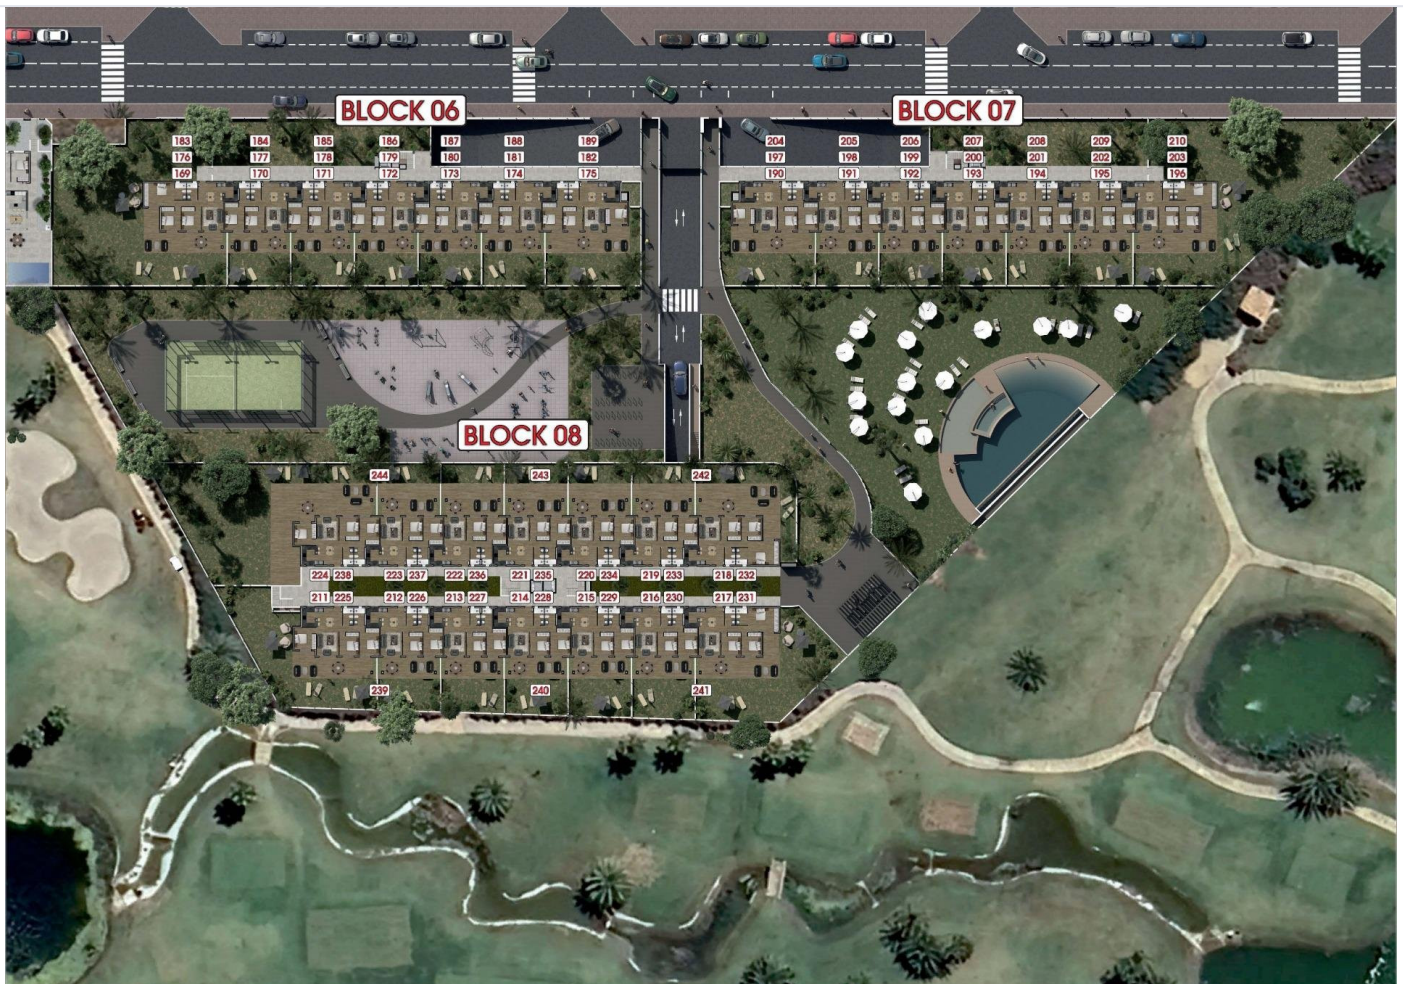

Yderligere oplysninger

Faciliteter

Aircondition, Forberedelse

Elevator

Lukket kompleks

Parkering, Uoverdækket

Pool, Fælles

Afstande

Hav



1.3 km